

**LEGENDA**

- Confine Comunale
- Edifici di interesse storico-architettonico**
- Artt. 13 e 14 - Restauro scientifico
- Artt. 13 e 15 - Restauro e risanamento conservativo
- Perimetro territorio urbanizzato
- SISTEMA URBANO E URBANIZZABILE**
- Artt. 19 e 20 - Ambiti urbani consolidati
- Artt. 23 e 24 - Ambiti per attività produttive esistenti di rilievo comunale
- Artt. 27,28,29 e 30 - Ambiti per nuove attività produttive
- Artt. 27,28,29 e 30 - Area di mitigazione acustica
- Artt. 25 e 26 - Ambiti per nuovi insediamenti residenziali
- Artt. 25 e 26 - Area di mitigazione acustica
- Artt. 21 e 22 - Ambiti da riqualificare
- Art. 56 - Attrezzature e spazi collettivi
- SISTEMA DELLE INFRASTRUTTURE PER LA MOBILITA'**
- Art. 46 - Strade esistenti
- Art. 46 - Strada esistente S.P. 10 "Cispadana" di interesse regionale
- Art. 46 - Strade di progetto di interesse provinciale
- Art. 46 - Strade di progetto di interesse comunale
- Art. 48 - Piste ciclabili esistenti
- Art. 48 - Piste ciclabili di progetto
- SISTEMA AGRICOLO**
- Art. 40 - Ambiti agricoli periurbani
- Art. 41 - Ambiti ad alta vocazione produttiva agricola
- Art. 38 - Ambiti agricoli di rilievo paesaggistico
- Art. 39 - Ambito agricolo di rilievo paesaggistico - Parco museo Guareschi
- Art. 37 - Aree di valore naturale ed ambientale di tipo B
- Art. 36 - Aree di valore naturale ed ambientale di tipo A2
- Art. 36 - Aree di valore naturale ed ambientale di tipo A1
- Art. 36 - Insediamenti rurali in ambiti di valore naturale ed ambientale di tipo A
- Art. 37 - Insediamenti rurali in ambiti di valore naturale ed ambientale di tipo B
- SISTEMA INSEDIATIVO STORICO**
- Artt. 11 e 12 - Centri storici urbani
- Art. 16 - Strade storiche e di pregio paesaggistico
- Edifici di interesse storico-testimoniali**
- Artt. 13 e 17 - Edifici urbani
- Artt. 13 e 17 - Insediamenti rurali

**Sindaco**  
Giorgio Quarantelli

**Segretario generale**  
Nevicella Raimato

**Assessore all'urbanistica**  
Bruno Pezzini

**Tecnico interno all'A.C.**  
Maurizio Serventi



**PSC - Piano Strutturale Comunale**  
**PIANO STRUTTURALE COMUNALE**  
(Legge Regionale 24 Marzo 2000 n°20 e s.m.)


ADOZIONE: C.C. n. 19 del 22/04/2009      APPROVAZIONE: C.C. n. 33 del 29/12/2011

PROGETTO - AMBITI TERRITORIALI      **PSC06**  
Dicembre 2011      Scala 1:10.000

**Progettisti**  
STUDIO AR.TEC.  
ing. Alfredo Parenti  
ing. Paolo Landini  
arch. Stefania Parenti  
ing. Andrea Petronio  
prof. ing. Maurizio Tira

**Collaboratori**  
ing. Barbara Badiani  
arch. Matteo Citterio  
ing. Michele Zazzi

**Studi geologici ed ambientali**  
dot. Andrea Bricoli

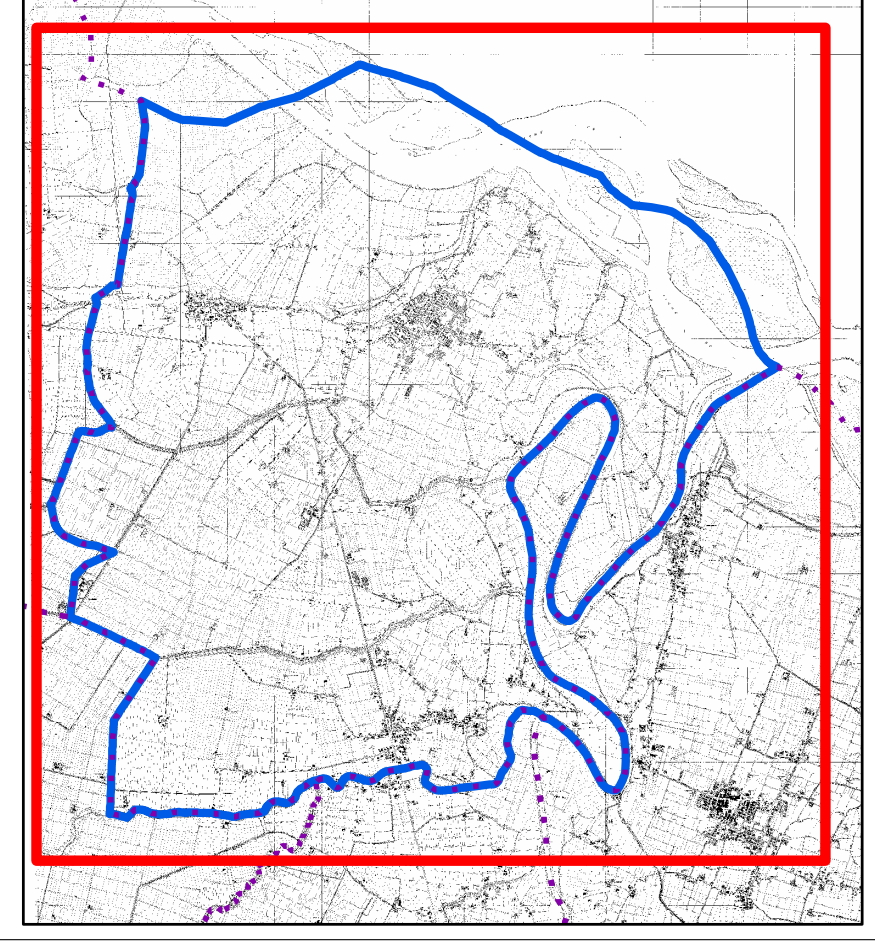

**COMUNE DI ROCCABIANCA**